




stanovanje C.1.5

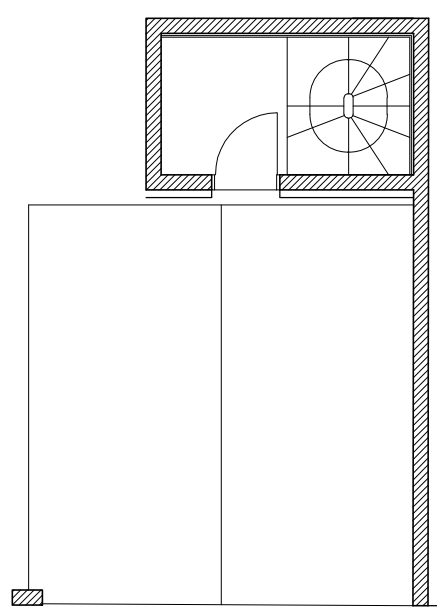

prilježje

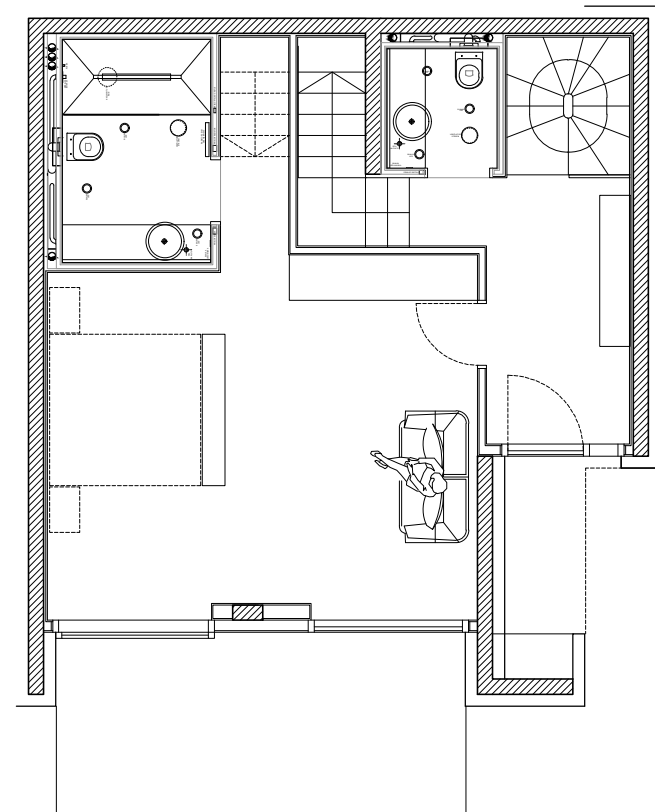

1. nadstropje

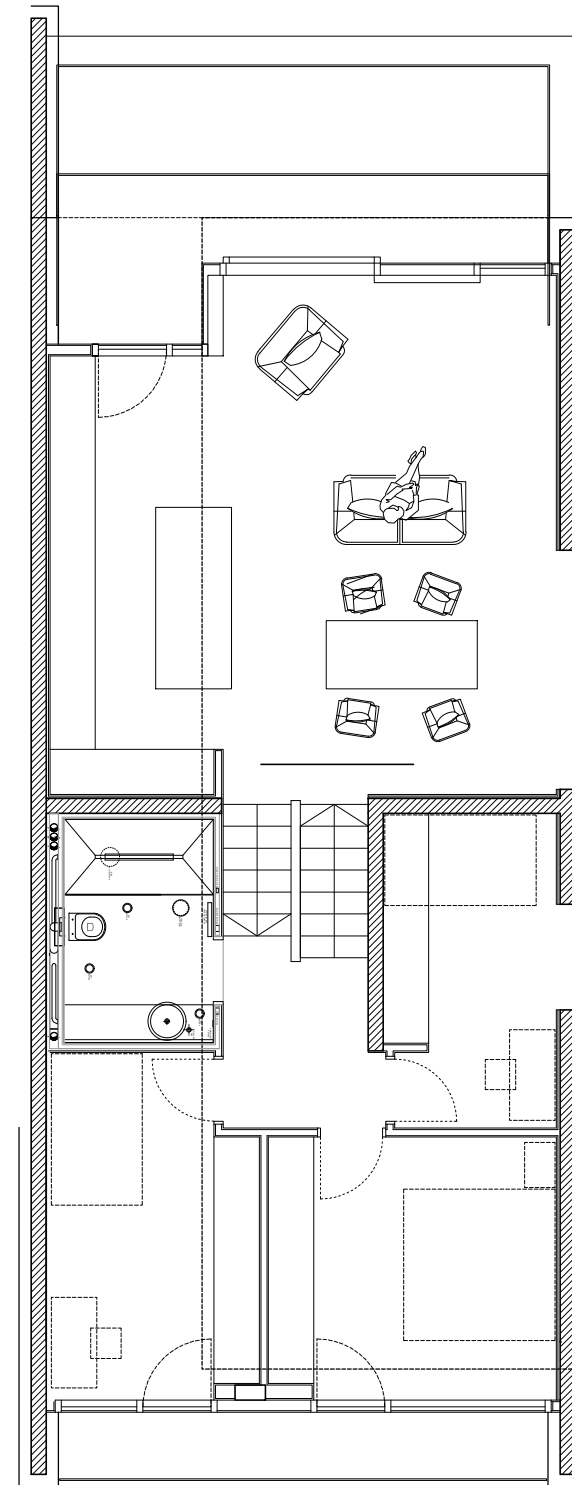

2. nadstropje

notranje površine 153.0 m²
zunanje površine 45.8 m²
atrij 20.9 m²

vhod s stopniščem 6.7 m²
 dnevni WC 2.3 m²
 balkon 1 2.7 m²
 spalnica 1 30.4 m²
 terasa 1 13 m²
 kopalnica 1 5.8 m²
 hodnik s stopniščem 2 11.3 m²
 kopalnica 2 5.8 m²
 otroška soba 1 12.5 m²
 spalnica 2 13.9 m²
 otroška soba 2 9.9 m²
 balkon 2 6.6 m²
 dnevni prostor 45.8 m²
 terasa 2 23.5 m²
 hodnik s stopniščem 3 8.6 m²